
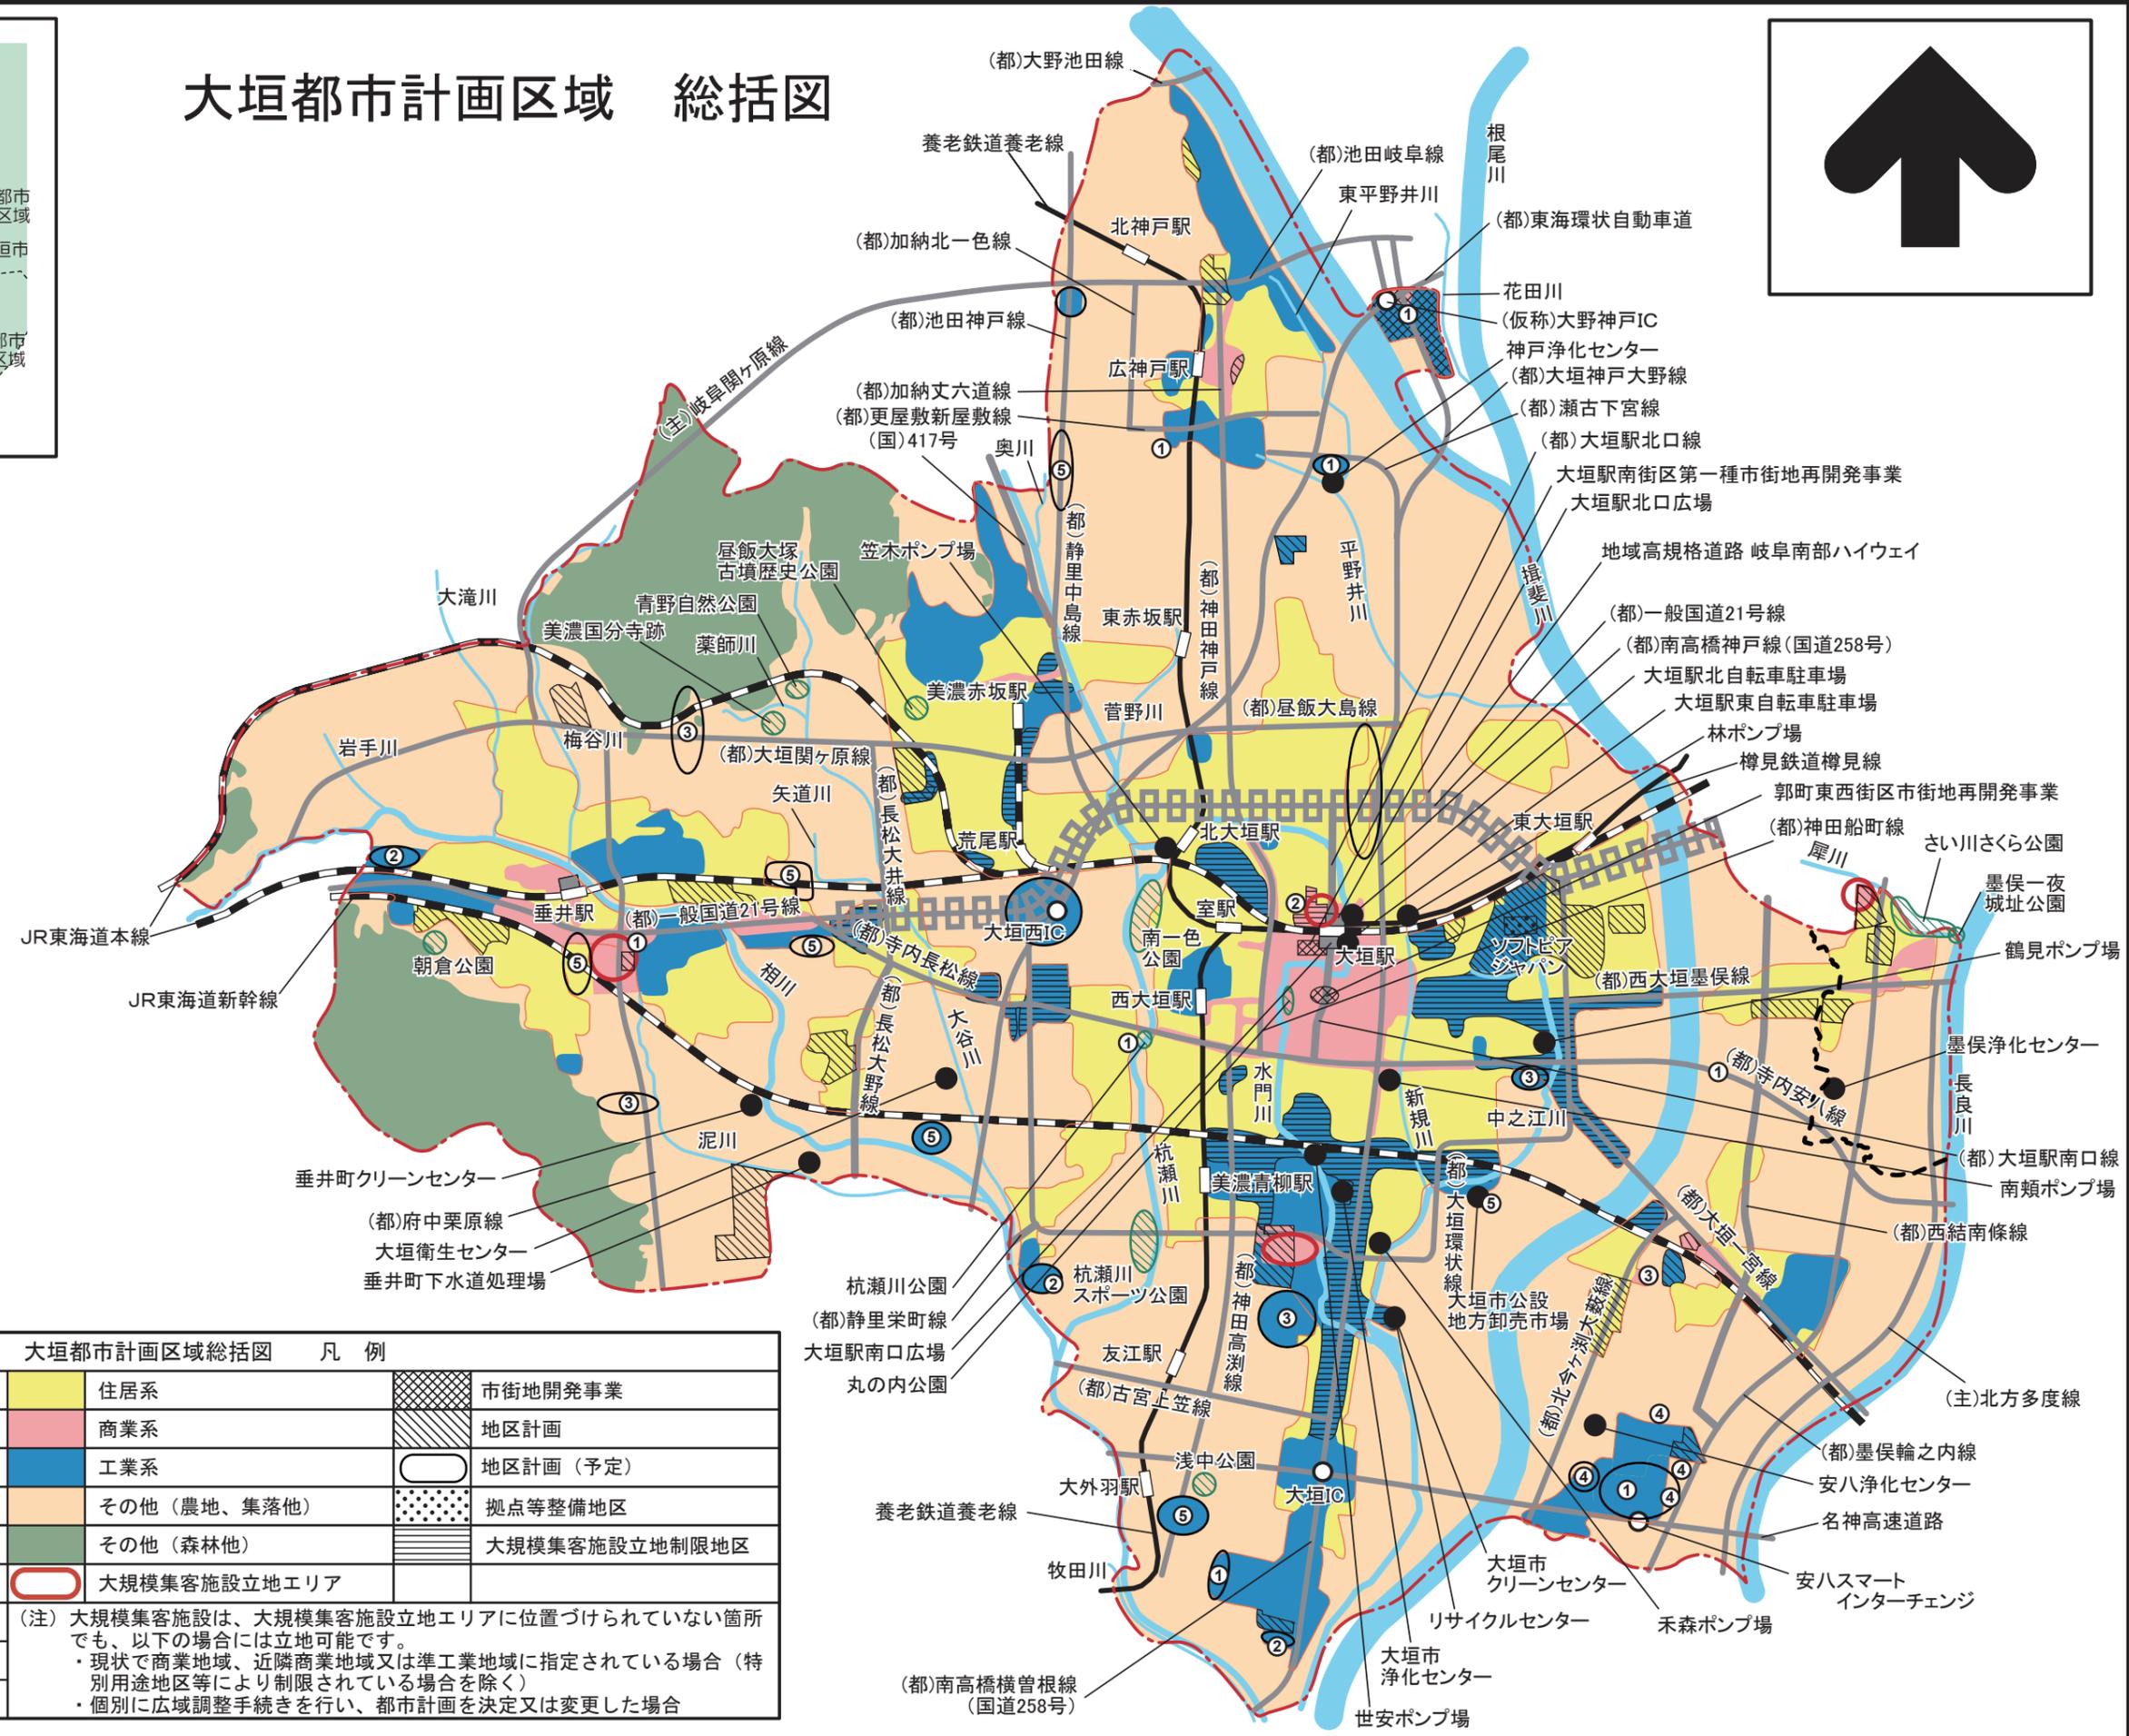
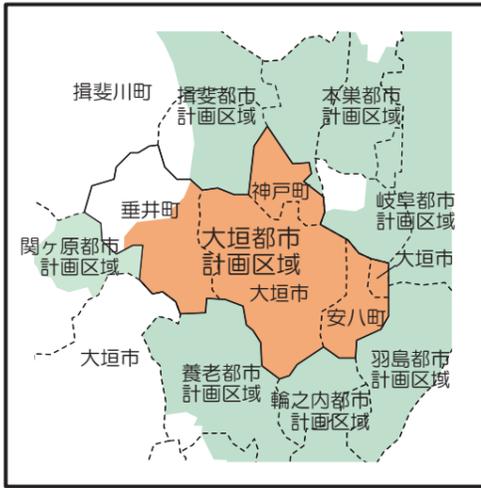


大垣都市計画区域 総括図

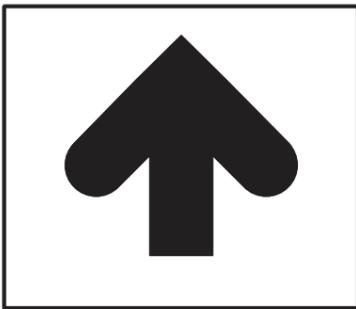

	都市計画区域界		住居系		市街地開発事業
	市街地(市街化区域)		商業系		地区計画
	主要な道路		工業系		地区計画(予定)
	主要な道路(構想)		その他(農地、集落地)		拠点等整備地区
	駅前広場		その他(森林他)		大規模集客施設立地制限地区
	鉄道		大規模集客施設立地エリア		
	主要な河川	(注) 大規模集客施設は、大規模集客施設立地エリアに位置づけられていない箇所でも、以下の場合には立地可能です。 ・現状で商業地域、近隣商業地域又は準工業地域に指定されている場合(特別用途地区等により制限されている場合を除く) ・個別に広域調整手続きを行い、都市計画を決定又は変更した場合			
	主要な公園・緑地等				
	その他主要な都市施設				